


Схема инженерных сетей М 1:2000

Условные обозначения

- — — - граница проектируемого участка
- индивидуальные дачные участки
- — — - воздушная линия
- — — - кабельная линия
- **щр-1** - щит распределительный (ЩР)
- ⊗ - светильник галогеновый мощн. 150 Вт, на опоре h=до 8м
- - светильник газонный с лампой мощн. 18 Вт, h=0.8 м
- - мачта ЛЭП

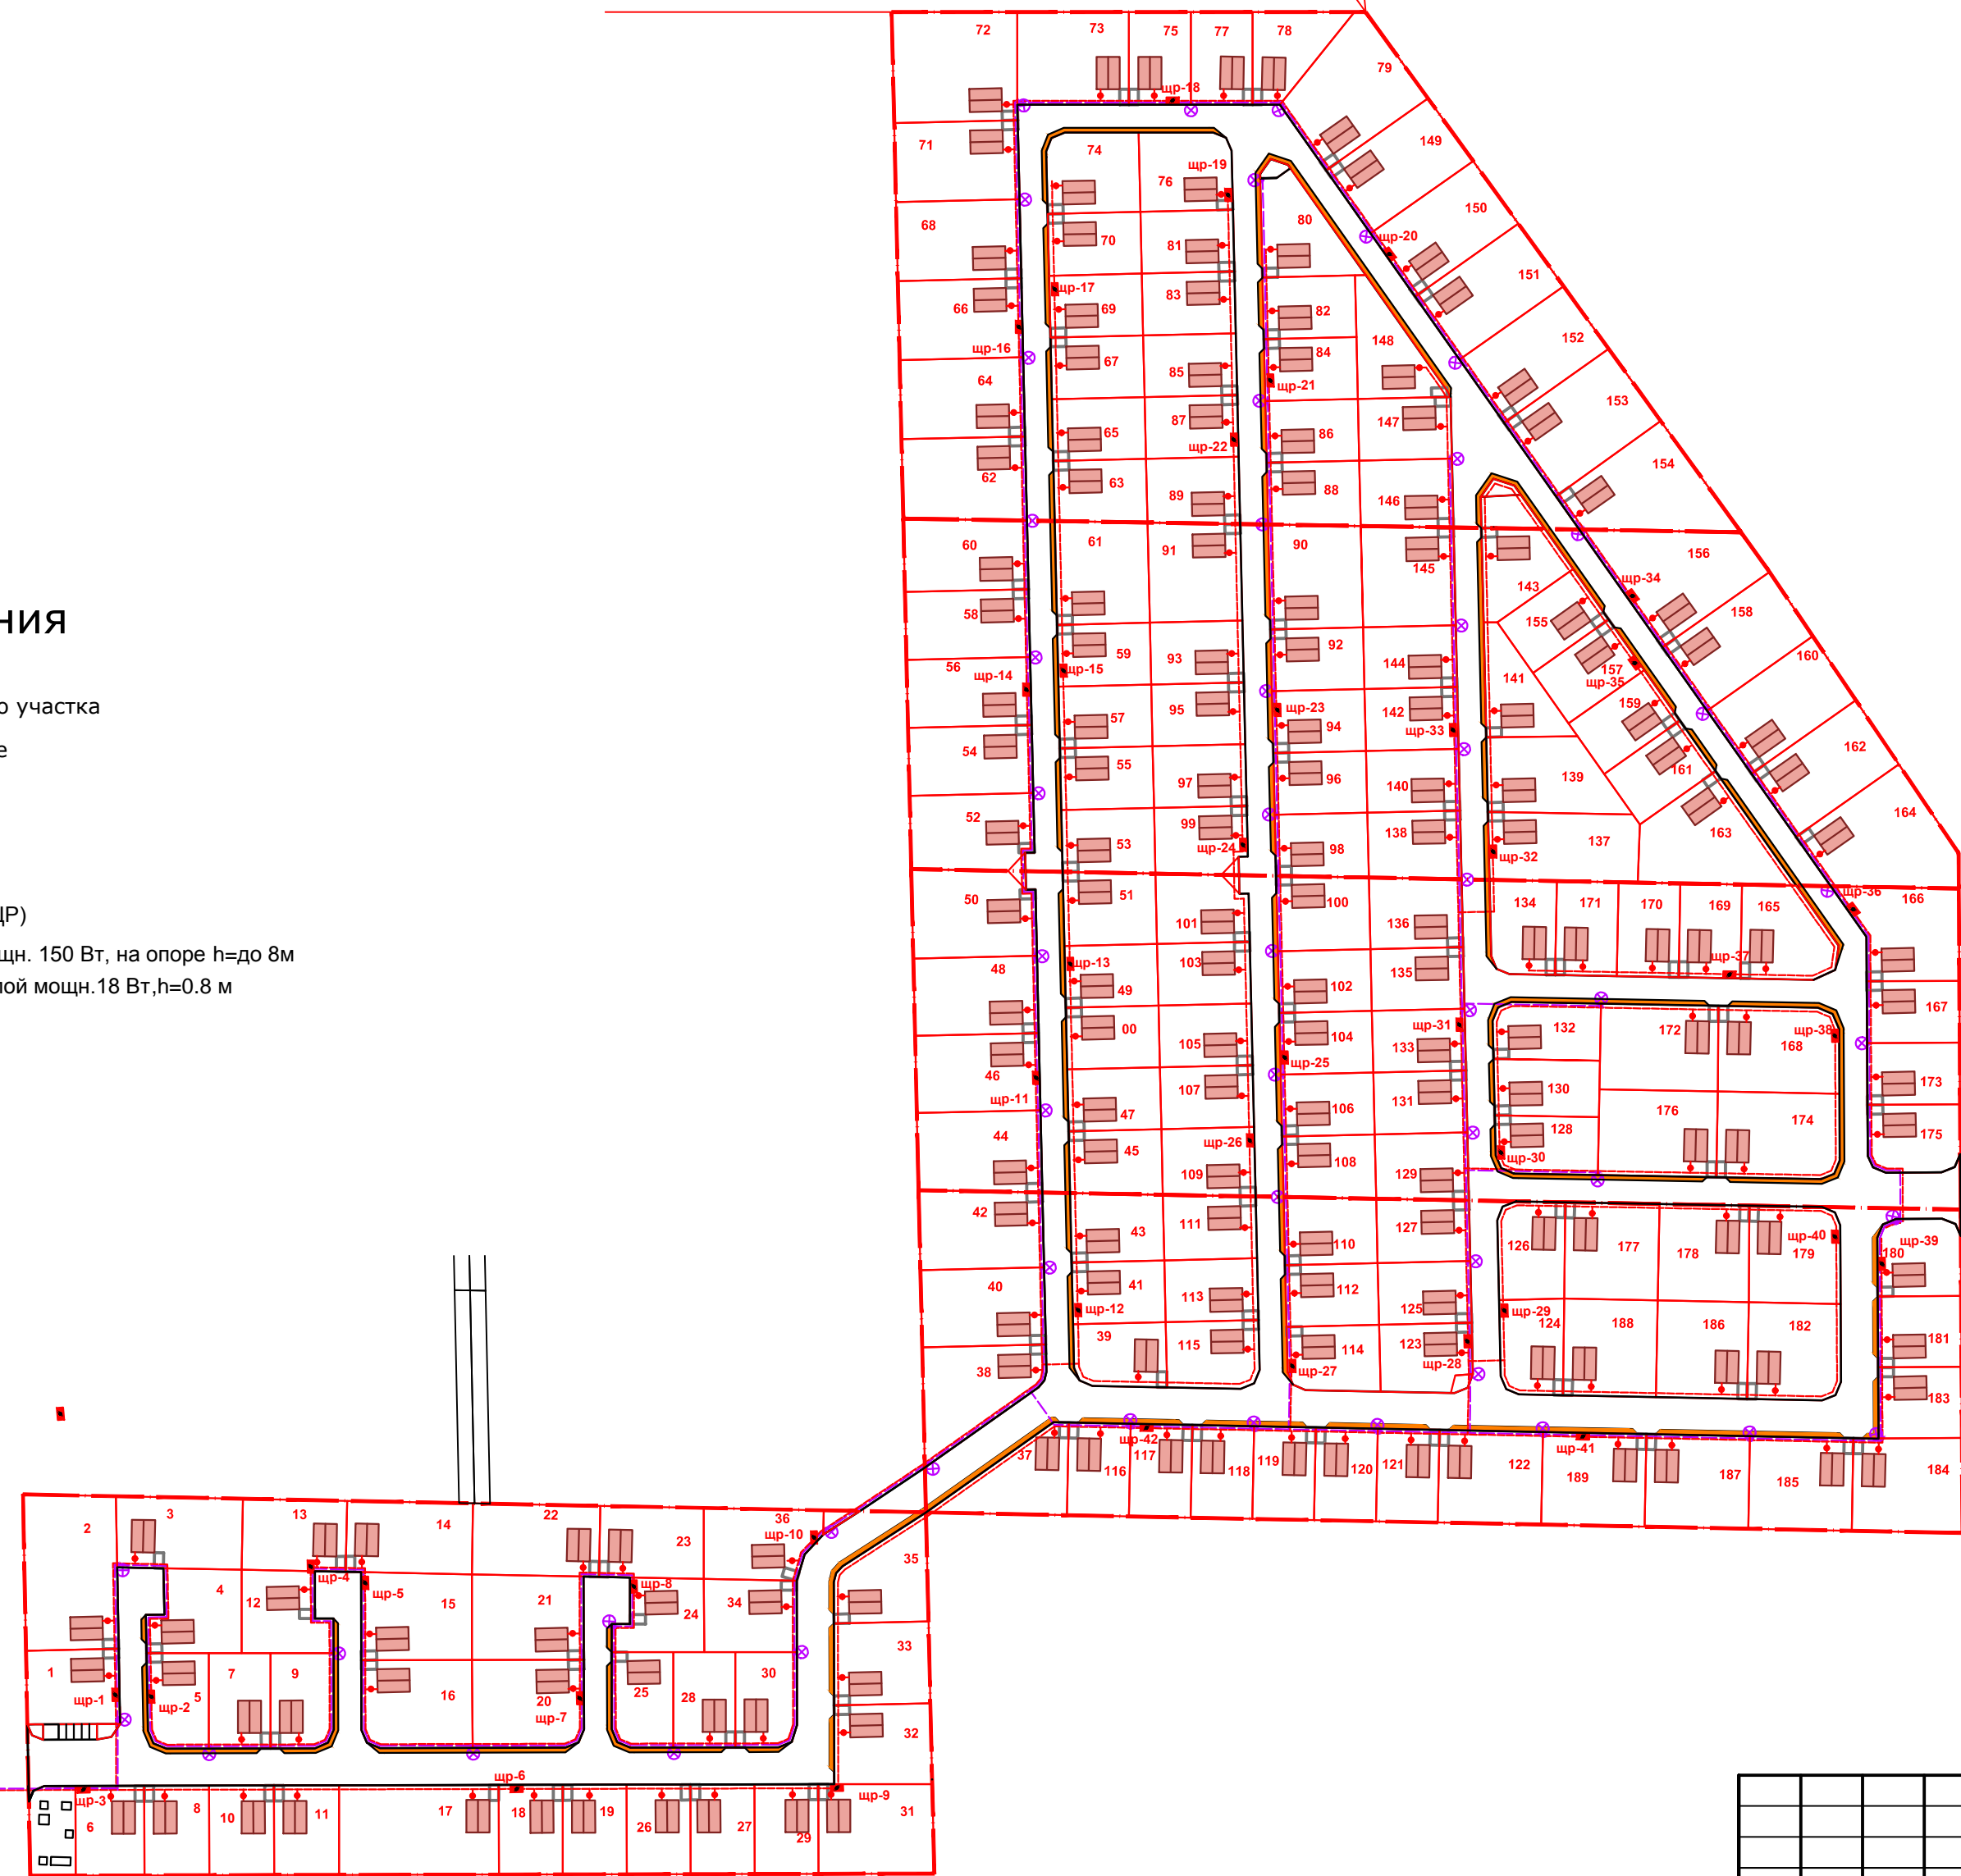

Согласовано:
 Инв. № подл. подпись и дат. в зам. инв. №

					Проект организации и застройки территории дачного некоммерческого объединения в Ломоносовском районе ДНП "Сокули"		
Изм.	Код.уч.	Лист	№ док.	Подпись	Дата		
Разработал	Лузенберг А.В.					Ленинградская область, Ломоносовский район, МО "Гостилицкое сельское поселение", ЗАО "Племенной завод "Красная Балтика", д.Сокули, квартал 3	Стадия
Проверил							Лист
							Листов
Схема инженерных сетей М 1:2000							10
							ООО "ПКБ "ГРОМ"