
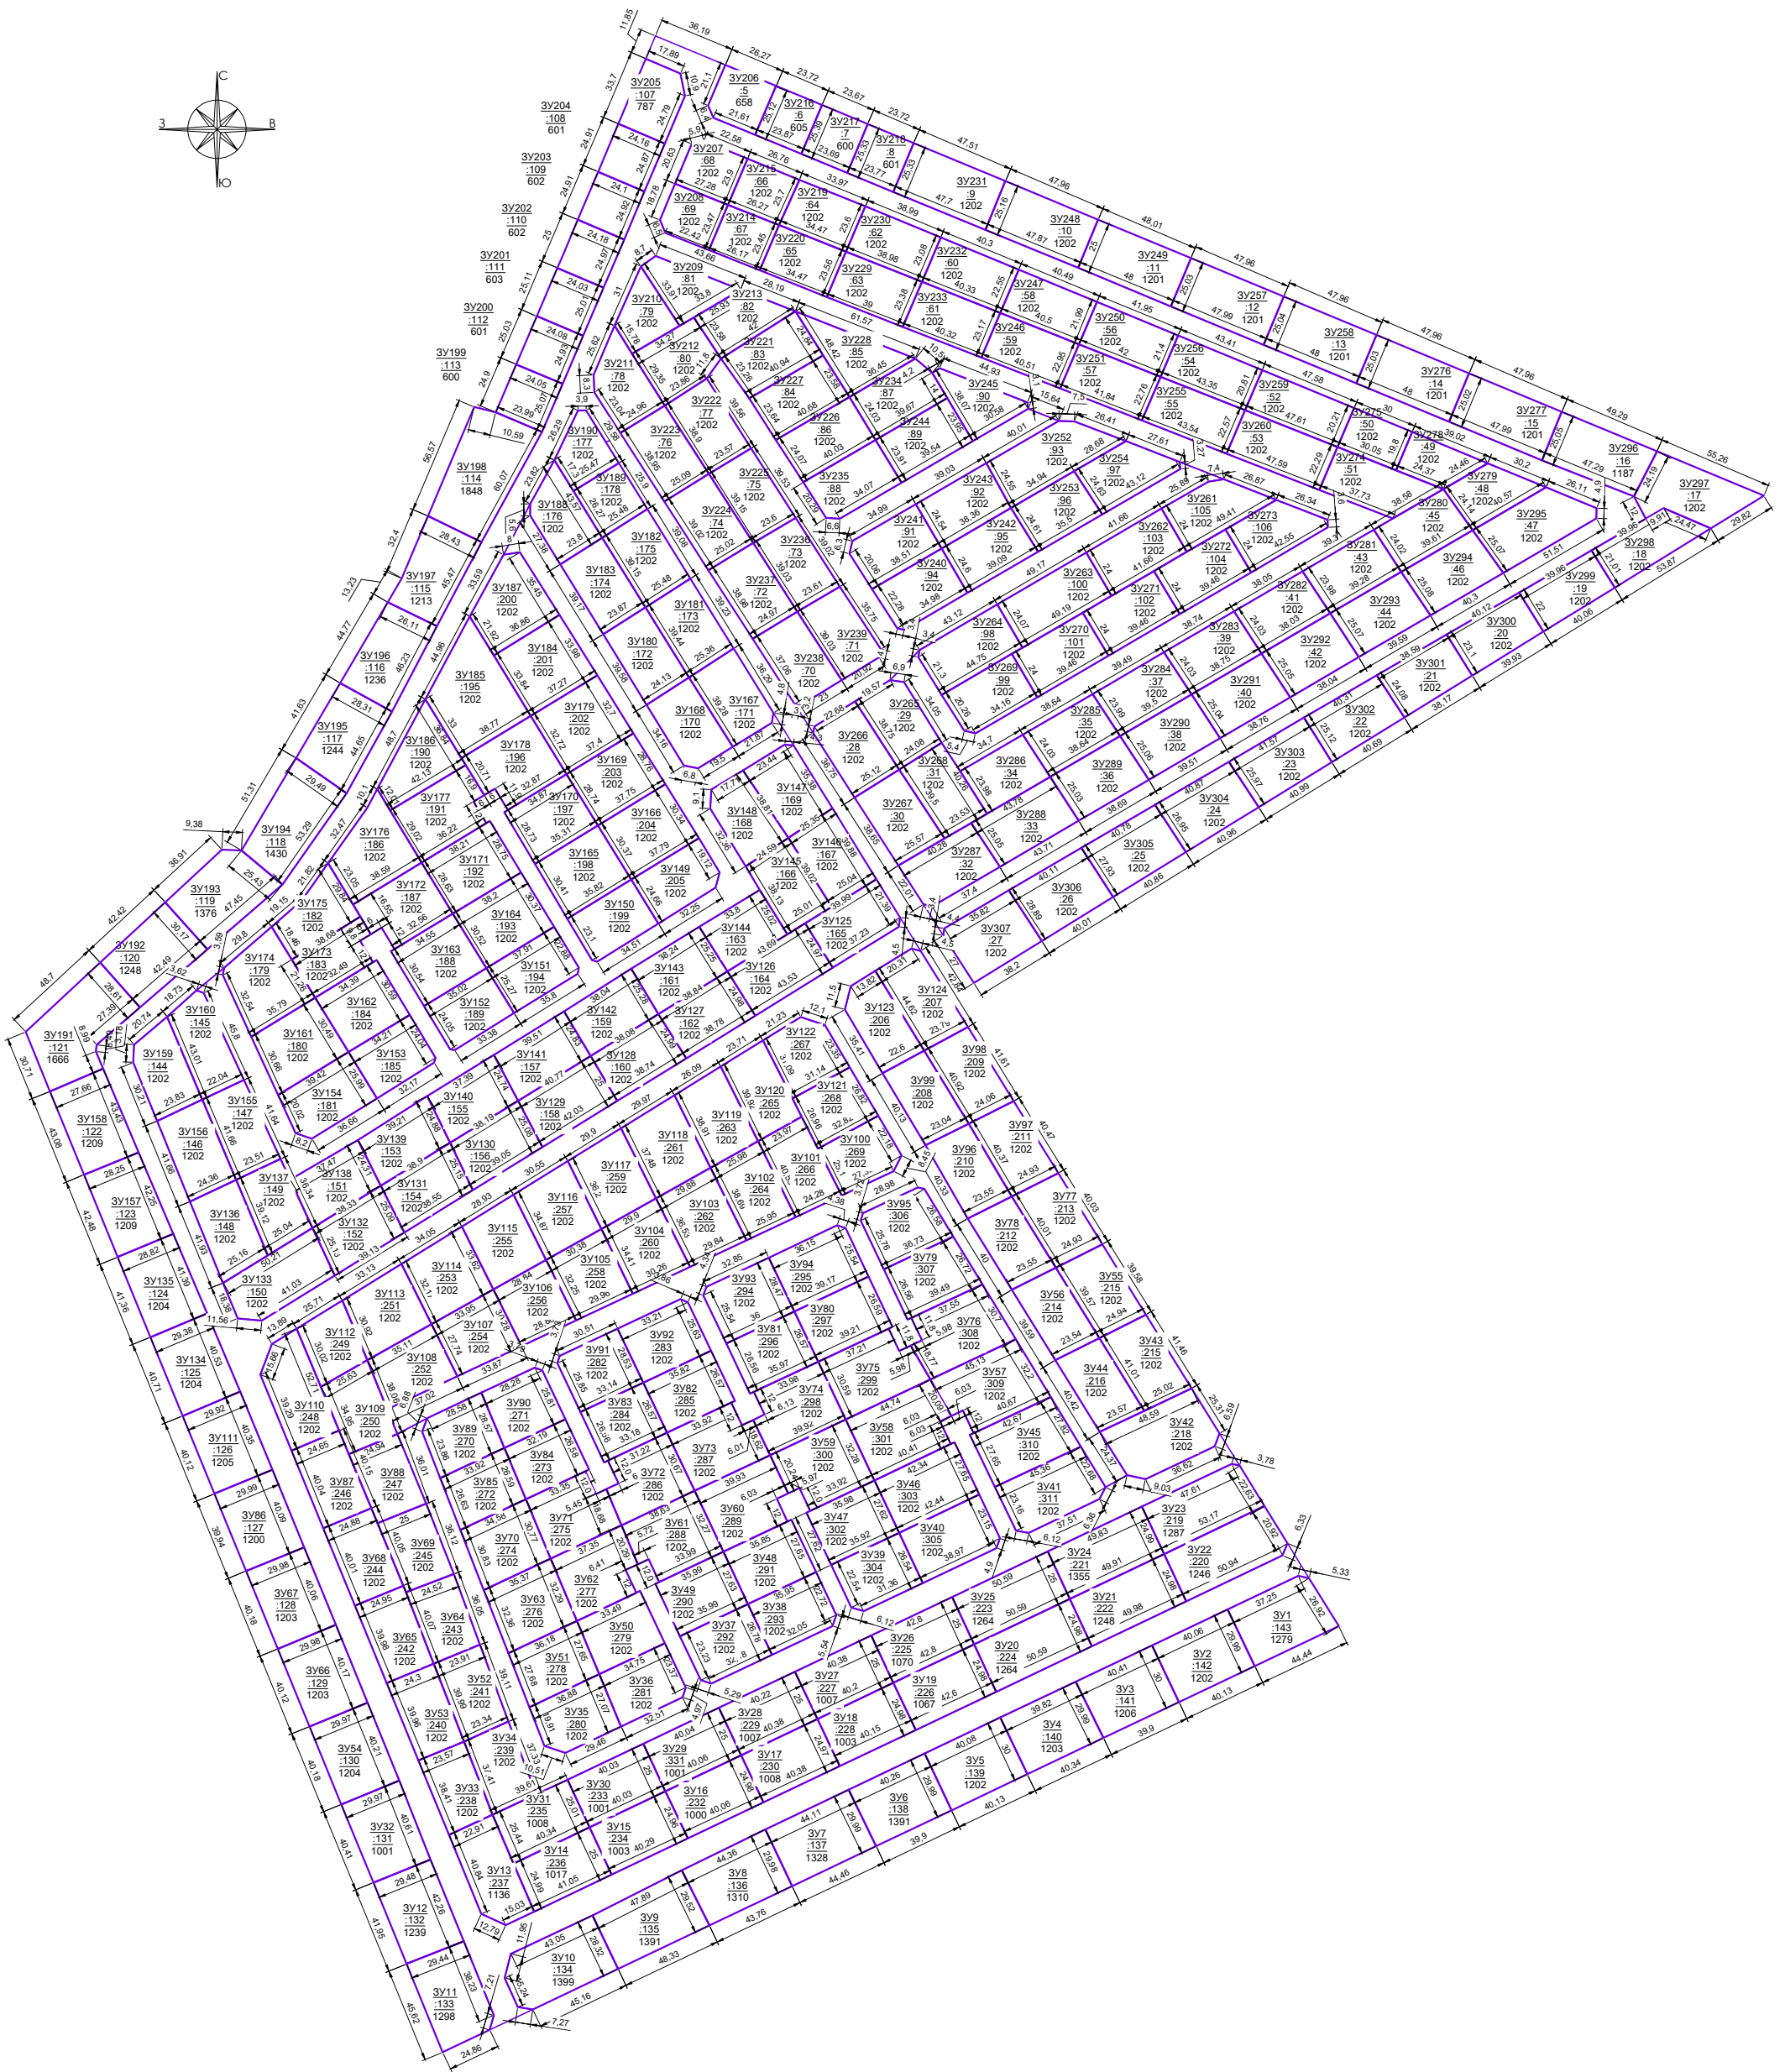


Разбивочный план

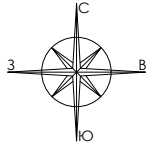

Условные обозначения

- 3Y1 Сквозная нумерация
- :T Кадастровый номер участка
- 1200 Площадь участка